


Układ sieci	Sieć TN
Napięcie znamionowe	230/400
Moc zainstalowana	
IK1 Maks.	
IK3 Maks.	

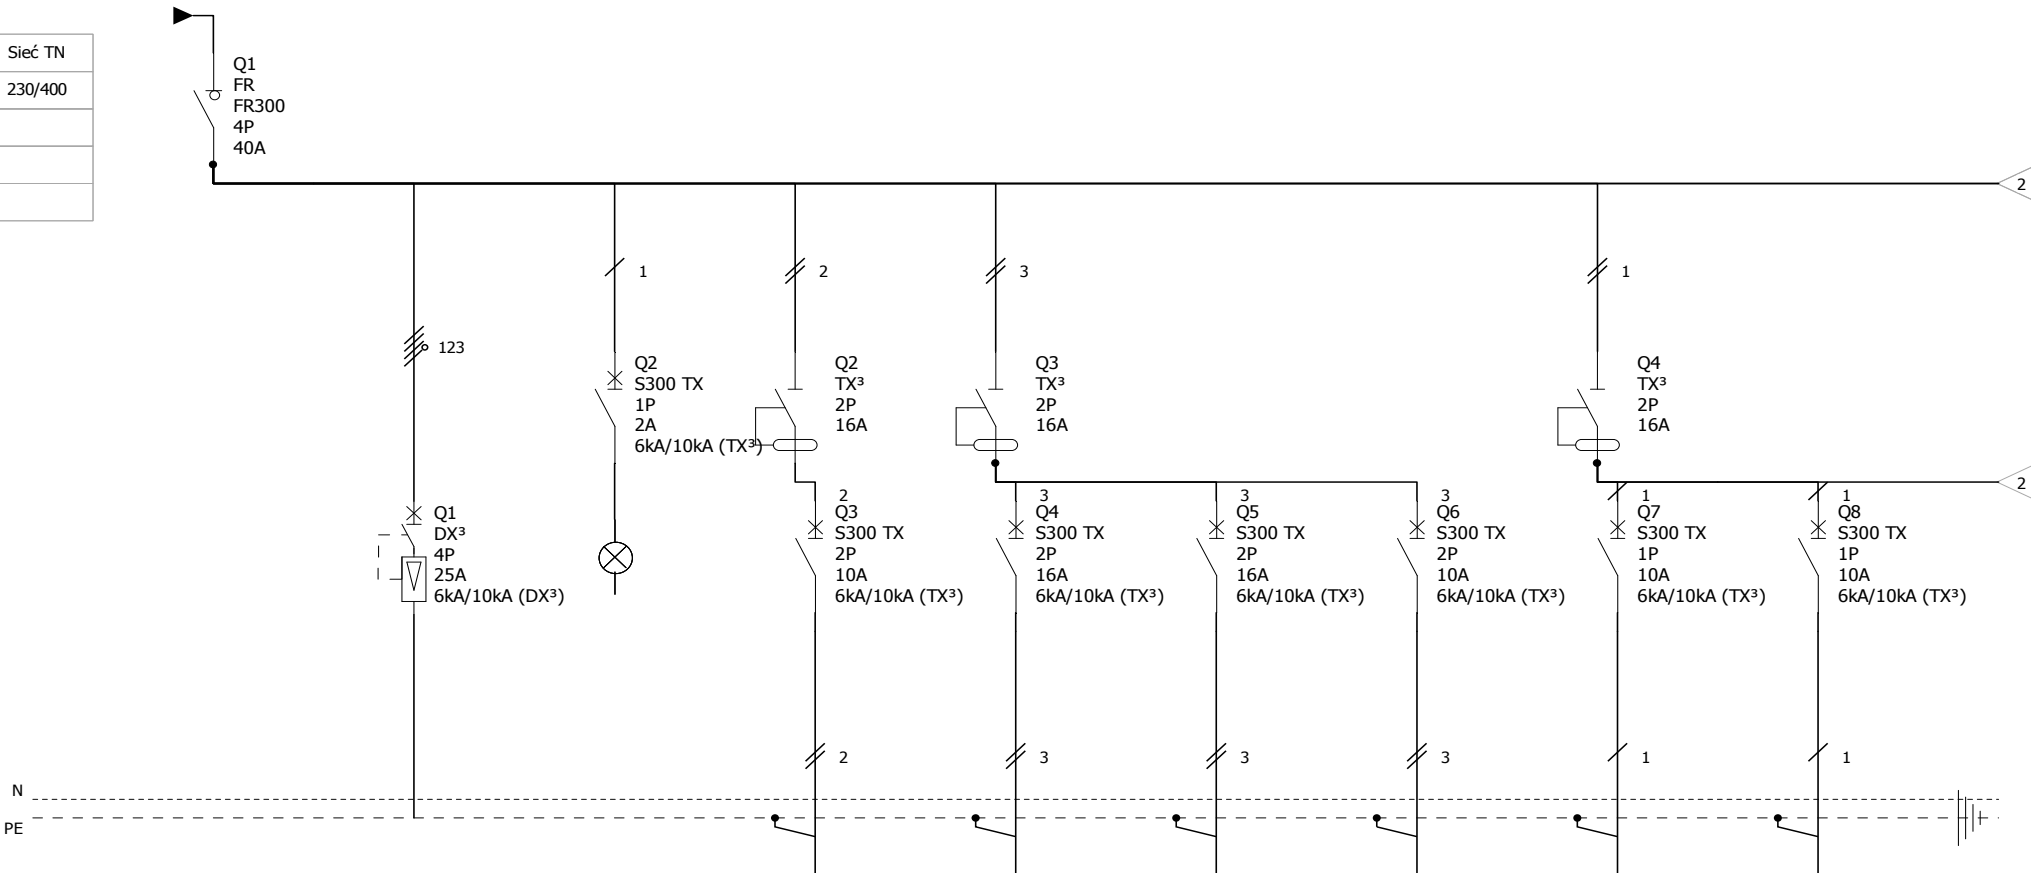

Piktogram									
Oznaczenie urządzenia	Q1	Q1	Q2	Q3	Q4	Q5	Q6	Q7	Q8
Oznaczenie zacisku									
Opis				serwer projekcyjny	wzmacniacz mocy	wzmacniacz mocy	projektor	oświetlenie górne	oświetlenie boczne
Moc									
Długość kabla									
Przekrój przewodu									

MAŁE KINO SPOŁECZNOŚCIOWE W SZKOLE
NR 3

TEK

Nr. projektu:

Nr. rysunku:

Data:

C

B

A

Autor:

F


E





D

M.Zukowski

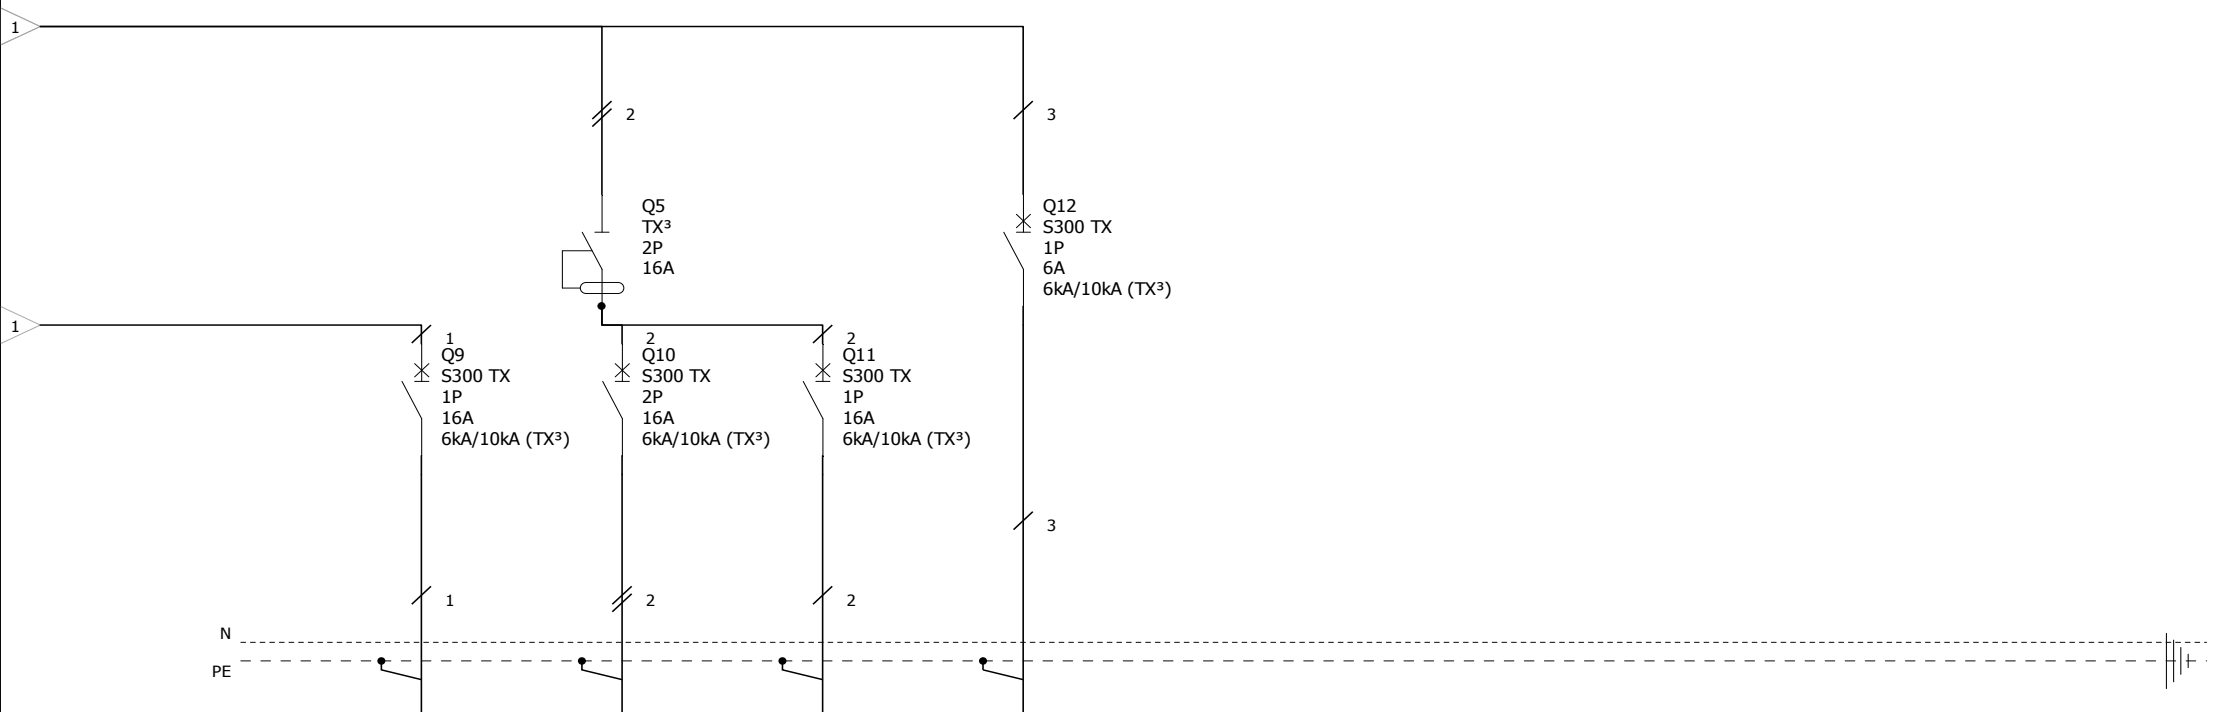Nr. akurusa:

1 / 2



Piktogram									
Oznaczenie urządzenia	Q9	Q10	Q11	Q12					
Oznaczenie zacisku									
Opis	oświetlenie przeszkodowe	Wentylacja	gniazda sala	oświetlenie awaryjne					
Moc									
Długość kabla									
Przekrój przewodu									

	MAŁE KINO SPOŁECZNOŚCIOWE W SZKOLE NR 3	Nr. projektu:		C		F	
		Nr. rysunku:	E03	B		E	
				A		D	
	TEK	Data:		Autor:	M.Zukowski	Nr. akurusa:	2 / 2