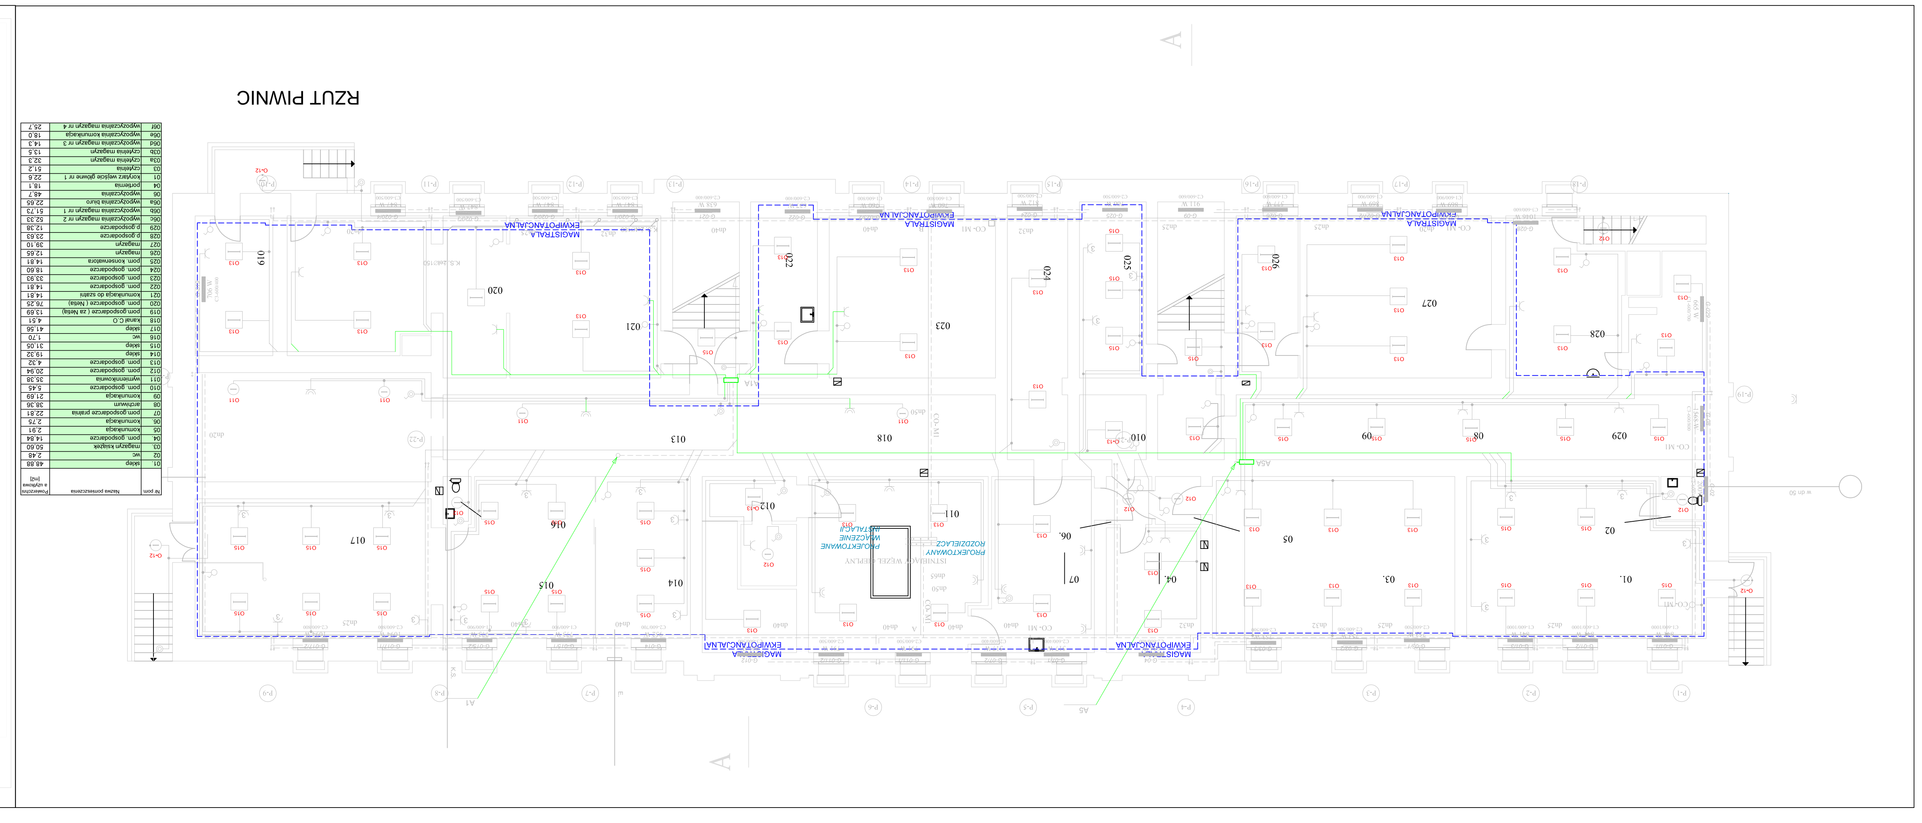

Nr poz.	Nazwa pomieszczenia	Powierzchnia netto [m2]

