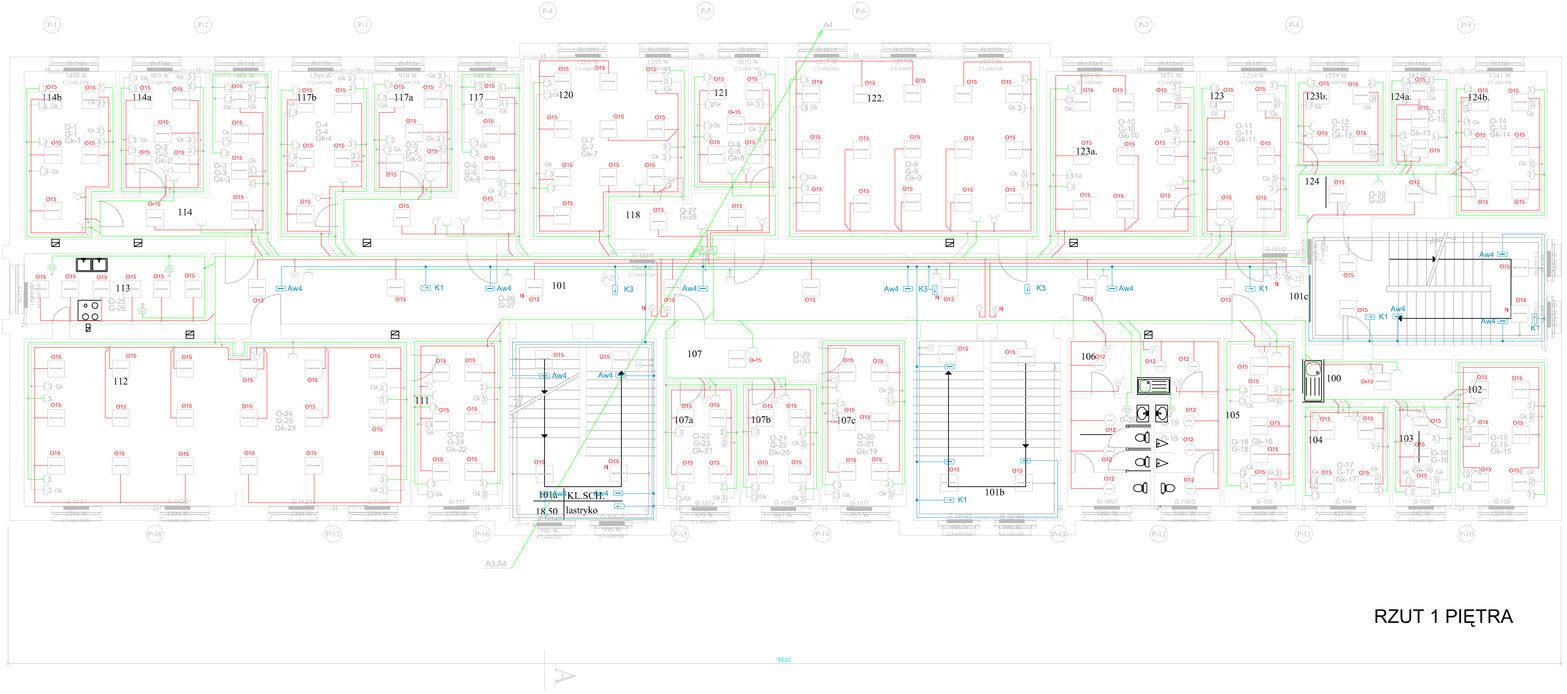

RZUT 1 PIĘTRA

Nr pom	Nazwa pomieszczenia	Powierzchnia użytkowa [m2]
114b	ZNP - biuro	19,3
114a	ZNP - biuro	13,5
114	ZNP - biuro	13,1
117b	PIWW	19,1
117a	PIWW	12,7
117	PIWW	13,8
118	kadry korytarz	9,5
120	biuro wicedyrektor	36,2
121	kadry	14,5
122	sala	58,1
123a	p. dyrektora	31,7
123	sekretariat	18,6
123b	p.kierownika	11,0
124	P.D. korytarz	9,1
124a	P.D. biuro	7,4
124b	P.D. biuro	17,3
113	kuchnia	16,3
101	korytarz	96,2
101c	klatka schodowa (od gimn)	34,6
112	sala	81,7
111	lowarystwo przy. dzieci	19,2
101a	kl. schodowa	33,7
107	wydział gromadzenia zbiorów	8,3
107a	WOGZ pokój	11,9
107b	WOGZ pokój	12,1
107c	WOGZ pokój	13,5
101b	klatka schodowa środkowa	33,7
106	wc	32,5
105	biuro	15,2
104	pracownia PKU biuro	11,0
103	pracownia PKU biuro	7,5
102	pracownia PKU biuro	16,9
100	pracownia PKU korytarz	8,0

LEGENDA

- ŚCIANY SYTUACJE
- ŚCIANY DO WYBURZENIA
- ŚCIANY PROJEKTOWANE
- DRZWI DO SYTUACJI
- OKNA DO SYTUACJI
- OKNA BEZ ZMIAN
- DRZWI NIE DO SYTUACJI

PIŁA
BUDYNKI CENTRUM DOSKONALENIA NAUCZYCIELI

JEDNOSTKA PROJEKTOWA: KELVIN
PRZEDSIĘBIORSTWO INŻYNIERYJNE KELVIN SP.Z O.O.
85-303 Bydgoszcz ul. Piękna 13

TYTUŁ PROJEKTU: TERMOMODERNIZACJA I KOMPLEKSOWA, WIELOBRANŻOWA MODERNIZACJA INSTALACJI WEWNĘTRZNEJ W BUDYNKU CENTRUM DOSKONALENIA NAUCZYCIELI W PIŁE
64-920 PIŁA, UL. BYDGOSKA 21
NR EWIDENCYJNY: 1 OBRĘB: O1480

INWESTOR: Urząd Marszałkowski Województwa Wielkopolskiego w Poznaniu
61-714 Poznań, ul. Niepodległości 34

OPRACOWANIE: PROJEKT BUDOWLANY BRANŻA ARCHITEKTURA

STADIUM:		DATA OPRACOWANIA:	SKALA:
PROJEKTOWAŁ:	mgr inż. arch. Adam MACIEJEWSKI	NR UPRAWNIEŃ: KPOIA 08-042/2003	DATA PODPIS: 20.05.2013
SPRAWDZIŁ:	mgr inż. arch. Bartosz KAWIŃSKI	NR UPRAWNIEŃ: KPOIA 08-023/2013	DATA PODPIS: 20.05.2013

NAZWA RYSUNKU: Rzut 1 piętra

SKALA: 1:100

NR RYSUNKU: 1.3